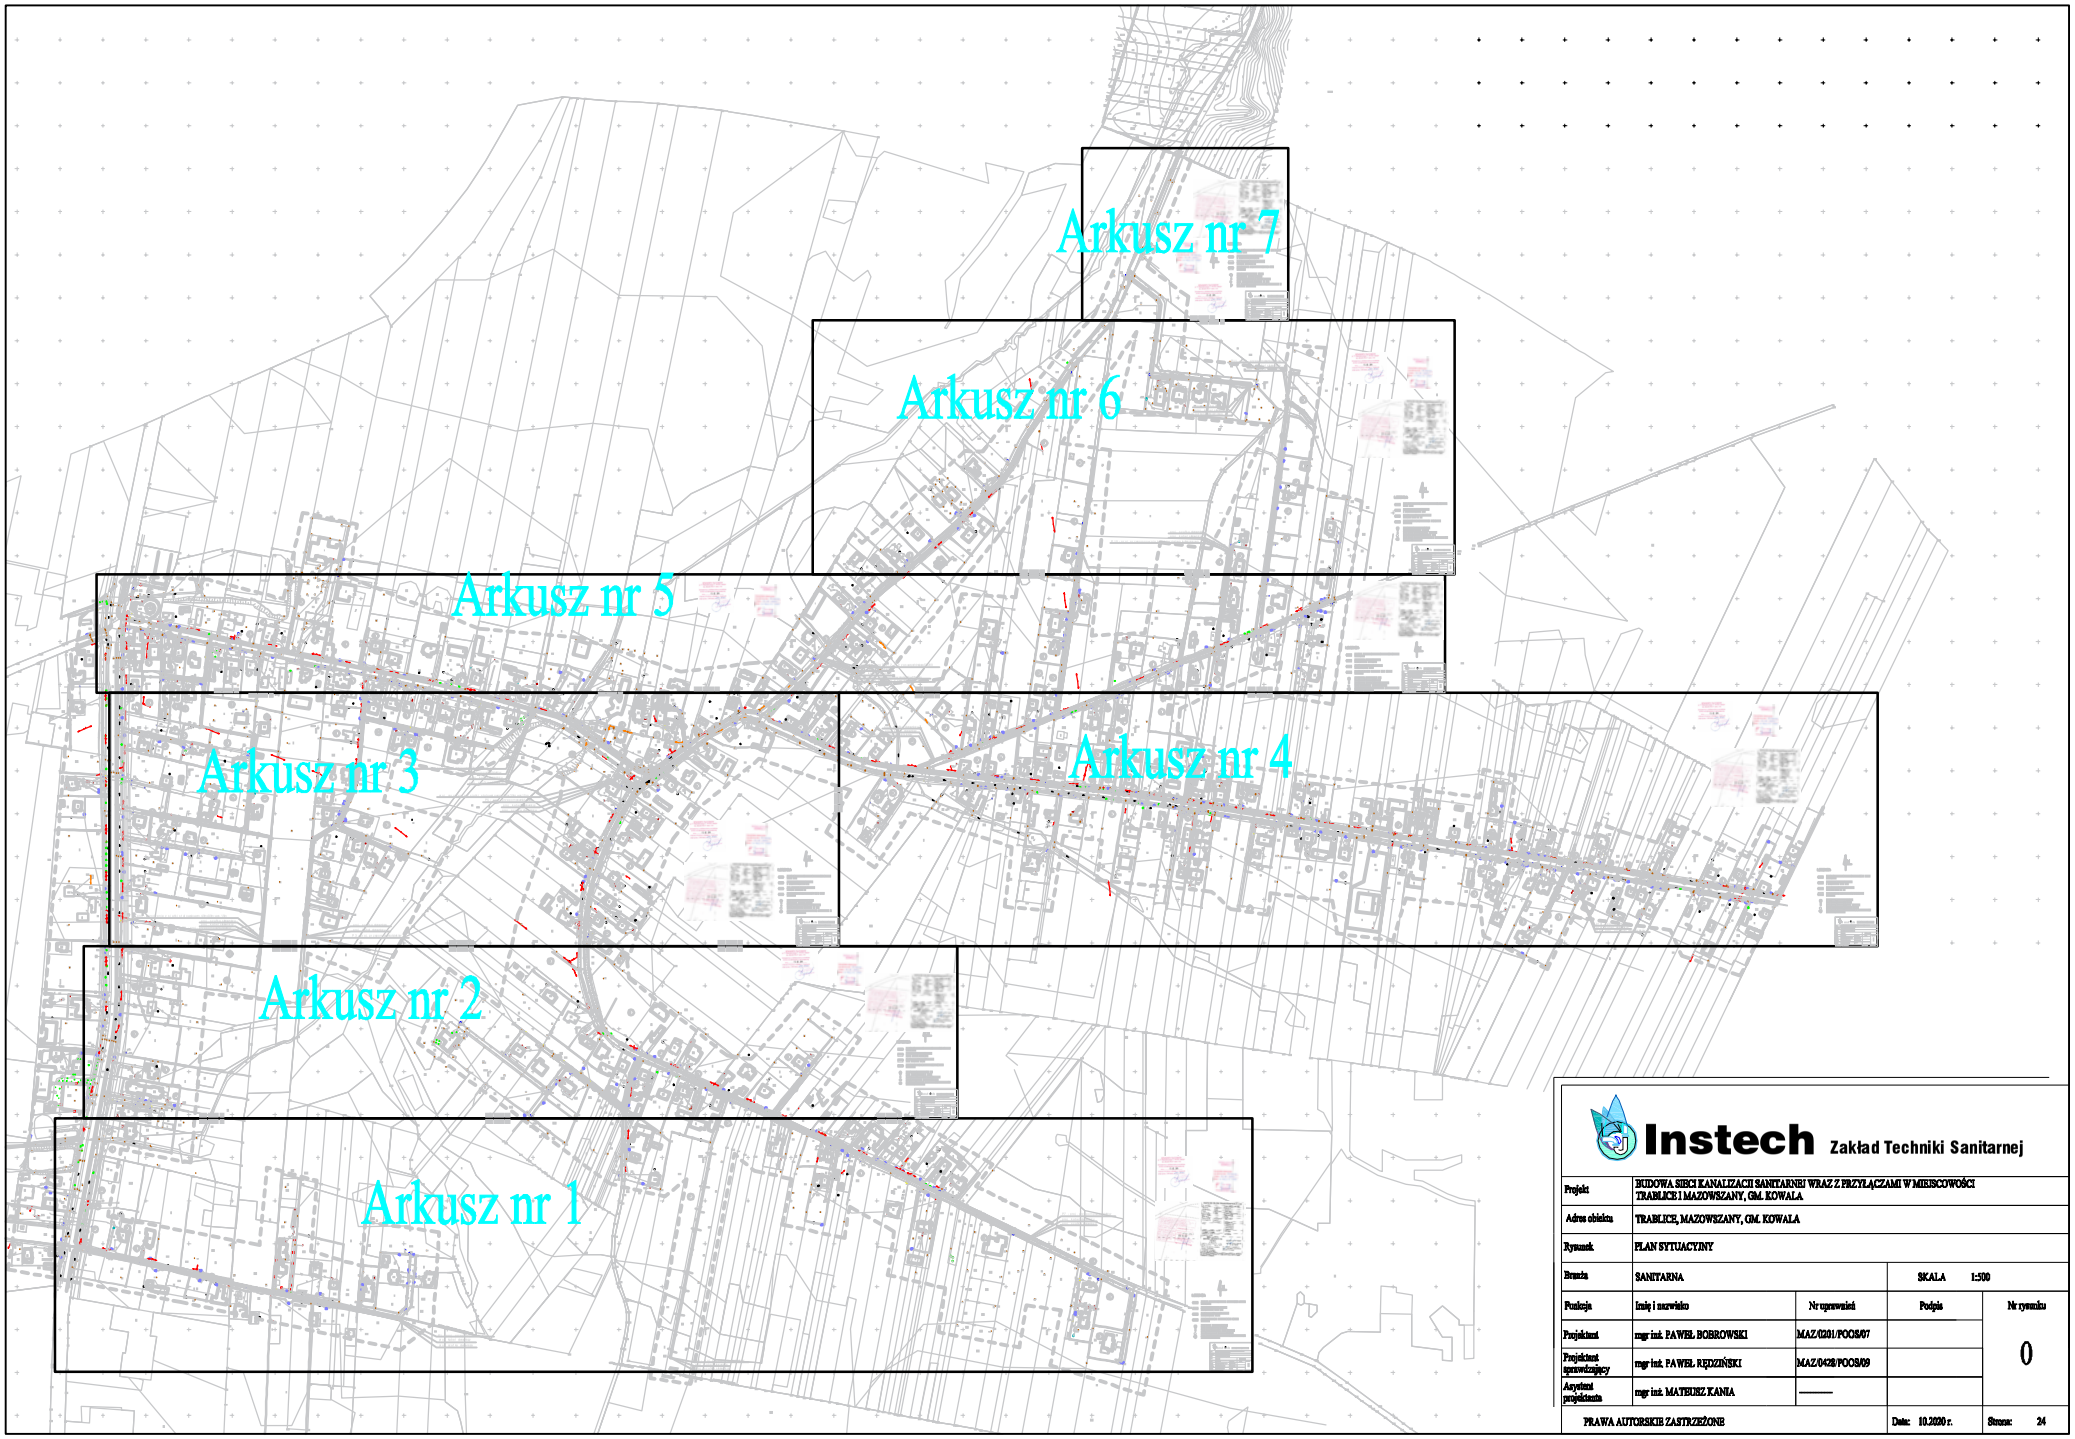

Instech Zakład Techniki Sanitarnej

Projekt	BUDOWA SIECI KANALIZACJI SANITARNEJ WRAZ Z PRZYŁĄCZAMI W MIEJSCOWOŚCI TRABLICE I MAZOWSZANY, GM. KOWALA			
Adres obiektu	TRABLICE, MAZOWSZANY, GM. KOWALA			
Rysunek	PLAN SYTUACYJNY			
Branża	SANITARNA		SKALA 1:500	
Funkcja	Imię i nazwisko	Nr uprawnień	Podpis	Nr rysunku
Projektant	mgr inż. PAWEŁ BOBROWSKI	MAZ/0201/POOS/07		0
Projektant sprawdzający	mgr inż. PAWEŁ RĘDZIŃSKI	MAZ/0428/POOS/09		
Asystent projektanta	mgr inż. MATEUSZ KANIA	———		
PRAWA AUTORSKIE ZASTRZEŻONE			Data: 10.2020 r.	Strona: 24